


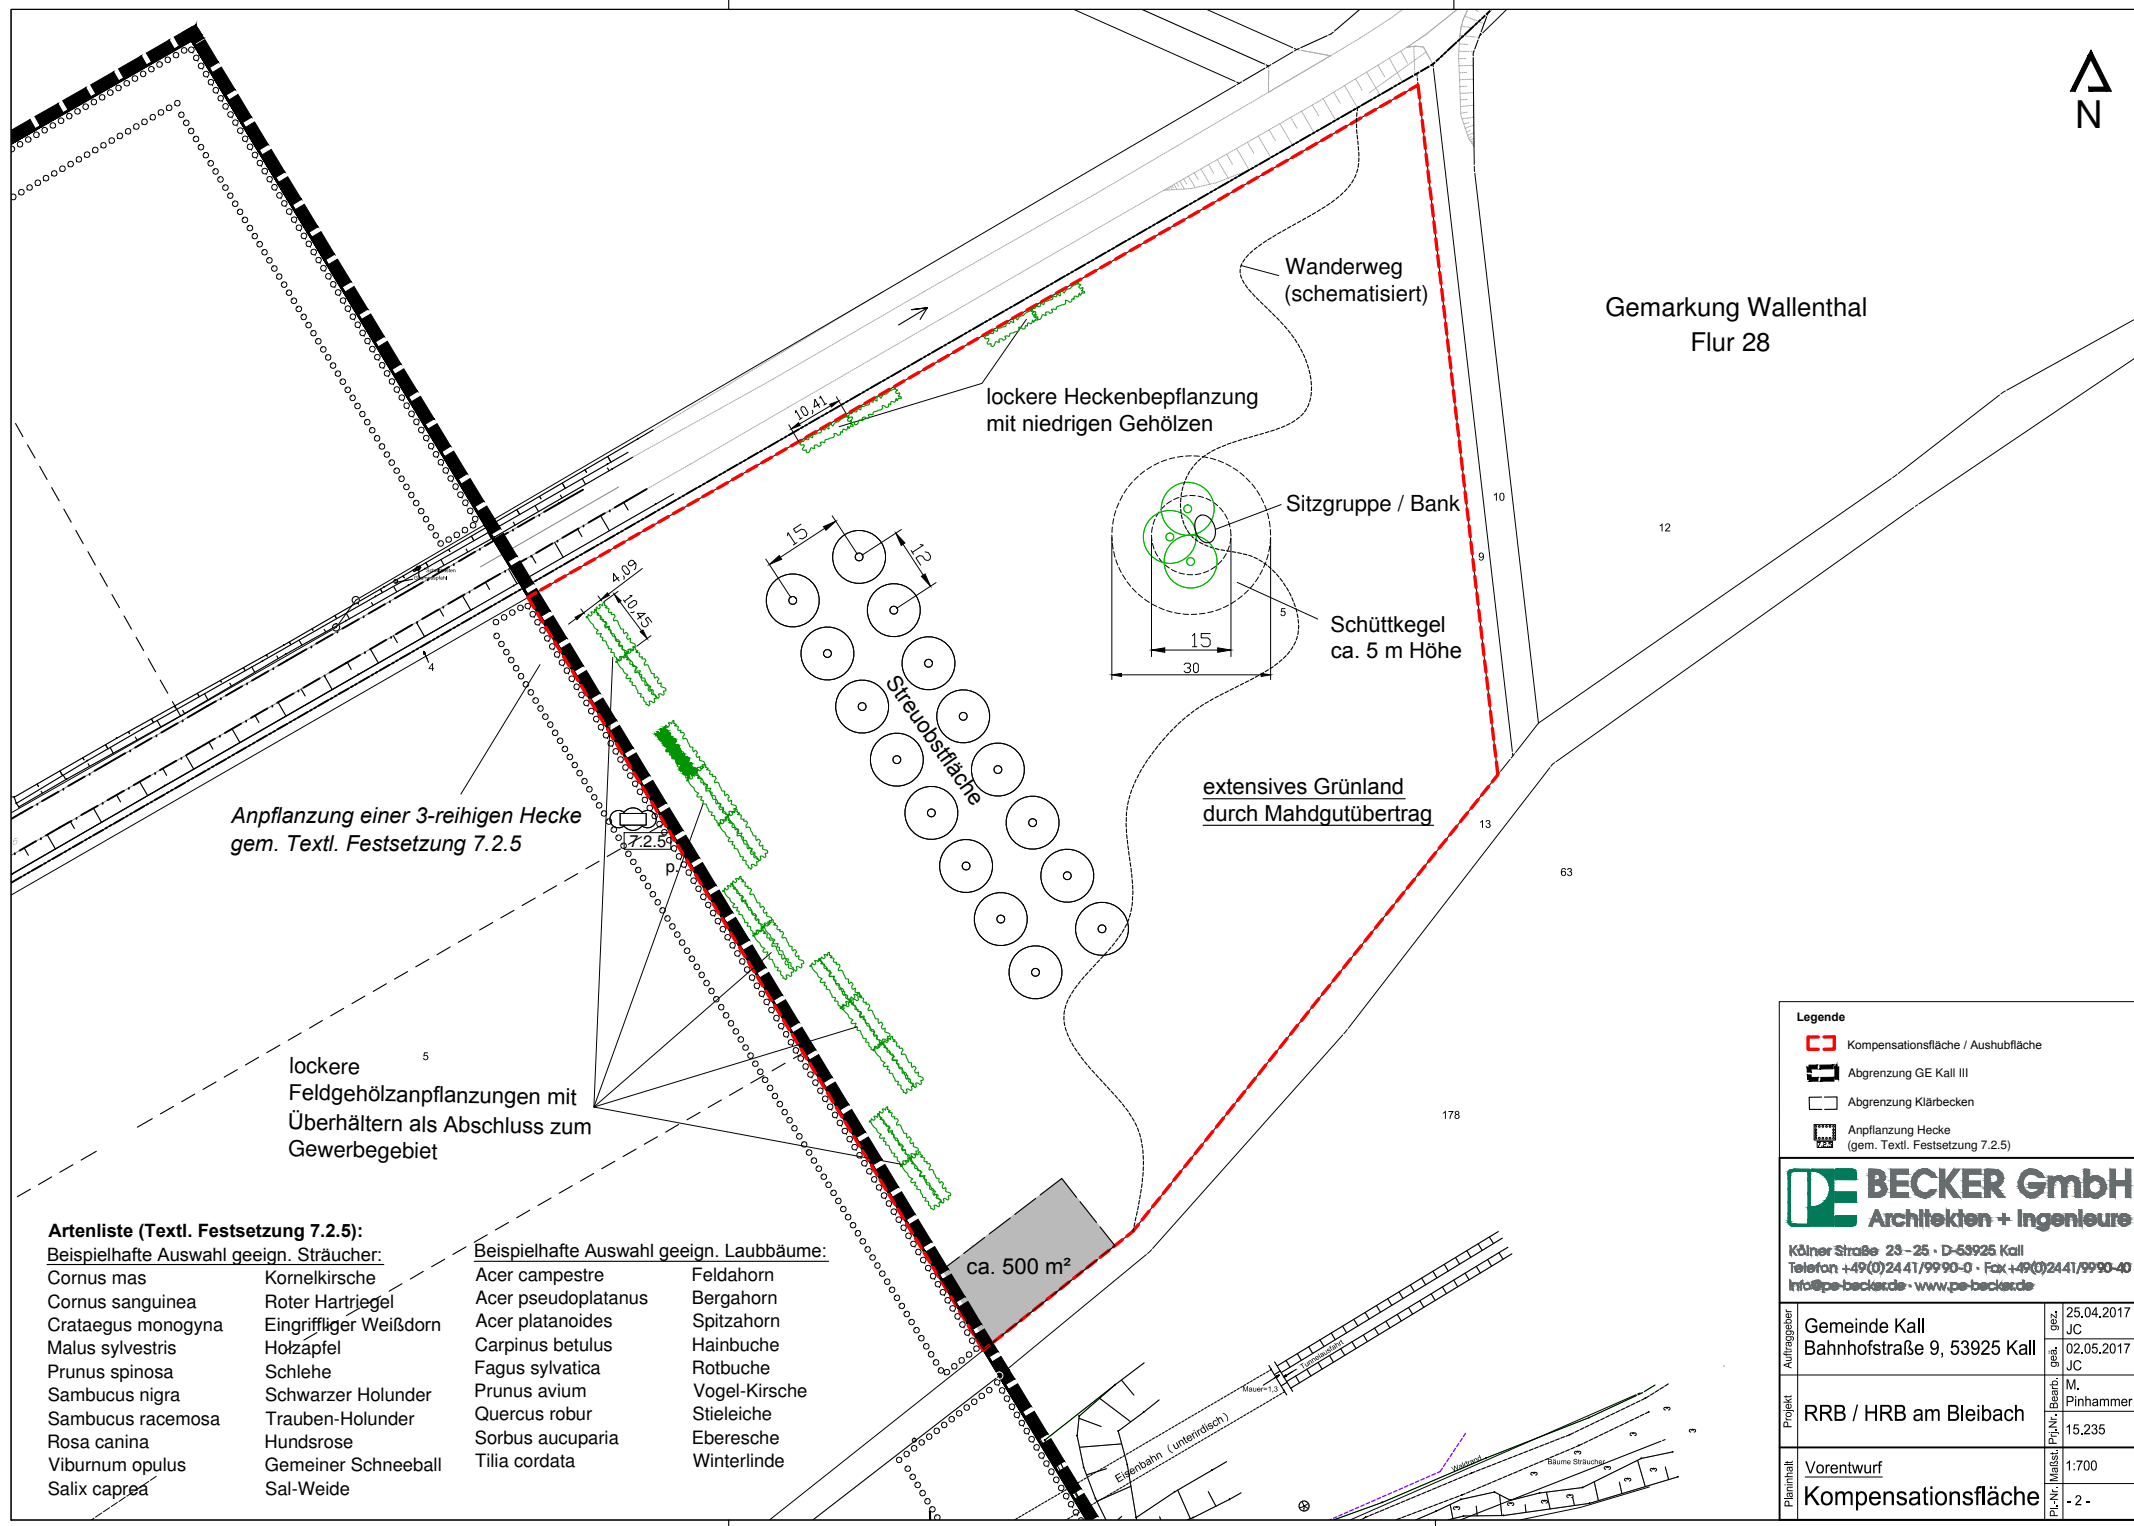

Gemarkung Wallenthal  
Flur 28



Anpflanzung einer 3-reihigen Hecke  
gem. Textl. Festsetzung 7.2.5

lockere Heckenbepflanzung  
mit niedrigen Gehölzen

Sitzgruppe / Bank

Schüttkegel  
ca. 5 m Höhe

extensives Grünland  
durch Mahdgutübertrag

lockere  
Feldgehölzanpflanzungen mit  
Überhäkern als Abschluss zum  
Gewerbegebiet

**Artenliste (Textl. Festsetzung 7.2.5):**

- Beispielhafte Auswahl geeign. Sträucher:
- Cornus mas
  - Cornus sanguinea
  - Crataegus monogyna
  - Malus sylvestris
  - Prunus spinosa
  - Sambucus nigra
  - Sambucus racemosa
  - Rosa canina
  - Viburnum opulus
  - Salix caprea

Beispielhafte Auswahl geeign. Laubbäume:

- Acer campestre
- Acer pseudoplatanus
- Acer platanoides
- Carpinus betulus
- Fagus sylvatica
- Prunus avium
- Quercus robur
- Sorbus aucuparia
- Tilia cordata

- Feldahorn
- Bergahorn
- Spitzahorn
- Hainbuche
- Rotbuche
- Vogel-Kirsche
- Stieleiche
- Eberesche
- Winterlinde

ca. 500 m<sup>2</sup>

**Legende**

- Kompensationsfläche / Aushubfläche
- Abgrenzung GE Kall III
- Abgrenzung Klärbecken
- Anpflanzung Hecke (gem. Textl. Festsetzung 7.2.5)

**BECKER GmbH**  
Architekten + Ingenieure

Kölner Straße 23 - 25 · D-53925 Kall  
Telefon +49(0)2441/9990-0 · Fax +49(0)2441/9990-40  
Info@pe-backer.de · www.pe-backer.de

Auftraggeber	Gemeinde Kall	25.04.2017
	Bahnhofstraße 9, 53925 Kall	JC
Projekt	RRB / HRB am Bleibach	02.05.2017
		JC
Planmaß	Vorentwurf	M. Pinhammer
	Kompensationsfläche	15.235
Pl.-Nr./Maßst.		1:700
		- 2 -